


DIFFERENCE SUPERFICIE IMPERMEABILISEE SITUATION EXISTANTE / PROJETEE  
 = 2700.33 m<sup>2</sup> (projeté) - 403.33m<sup>2</sup> (Existant)  
 = **2297.03 m<sup>2</sup>**

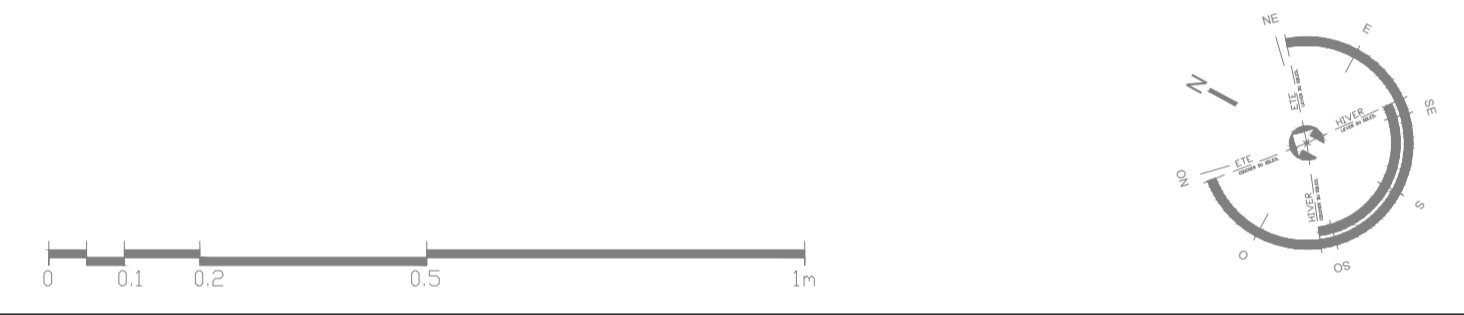

Projet  
**INSTALLATION SAISONNIERE D'UNE STRUCTURE DEMONTABLE (Bulle de tennis) recouvrant 4 terrains existants extérieurs + Local technique attenant**  
 Avenue Parmentier 81, 1150 Woluwé-Saint-Pierre

**Depasse Ludivine - Architecte**  
 Rue de la Sucrerie, 19 - 7000 Mons  
 Tél: 0485/67.90.26  
 e-mail: depassel@gmail.com

Maître de l'ouvrage Délégué  
  
**Tennis Club l'Ombre ASBL**  
 Avenue Parmentier 81,  
 1150 Woluwé-Saint-Pierre  
 Représenté par Mr Scutnaire (Administrateur)  
 0475/28.68.60

Stabilité

Techniques Spéciales

Coordinateur Sécurité

ENTREPRISE GENERALE  
**STAMO NV**  
 Weerbroekweg 10 - 3071 Kortenberg  
 02/ 758.04.04

IND.	DATE	MODIFICATIONS
A		
B		
C		
D		
E		
F		
G		
H		
I		
J		
K		
L		
M		
N		
O		
P		
Q		
R		
S		
T		
U		
V		
W		
X		
Y		
Z		

Stade  
**DEMANDE DE PERMIS D'URBANISME**  
 Intitulé  
**SITUATION PROJETEE  
 DETAILS ANCRAGE**

Copyright  
 Ce plan est la propriété exclusive de l'architecte. Il ne peut être utilisé que dans le cadre du présent dossier et uniquement pour la technique concernée. Toute forme de reproduction ou de communication à un tiers est interdite sans autorisation écrite de la part de l'architecte. Ce document doit lui être rendu à la première demande. Seuls les plans étudiés et exécutés sont valables.  
 Etude: exécution Dessin  
 File Name:

Echelle	Format	Date	
1 / 10	A1	06.06.2021	
Dossier n°	Stade	N° d'ordre	Indice
PARMENTIER	PUR	006	