
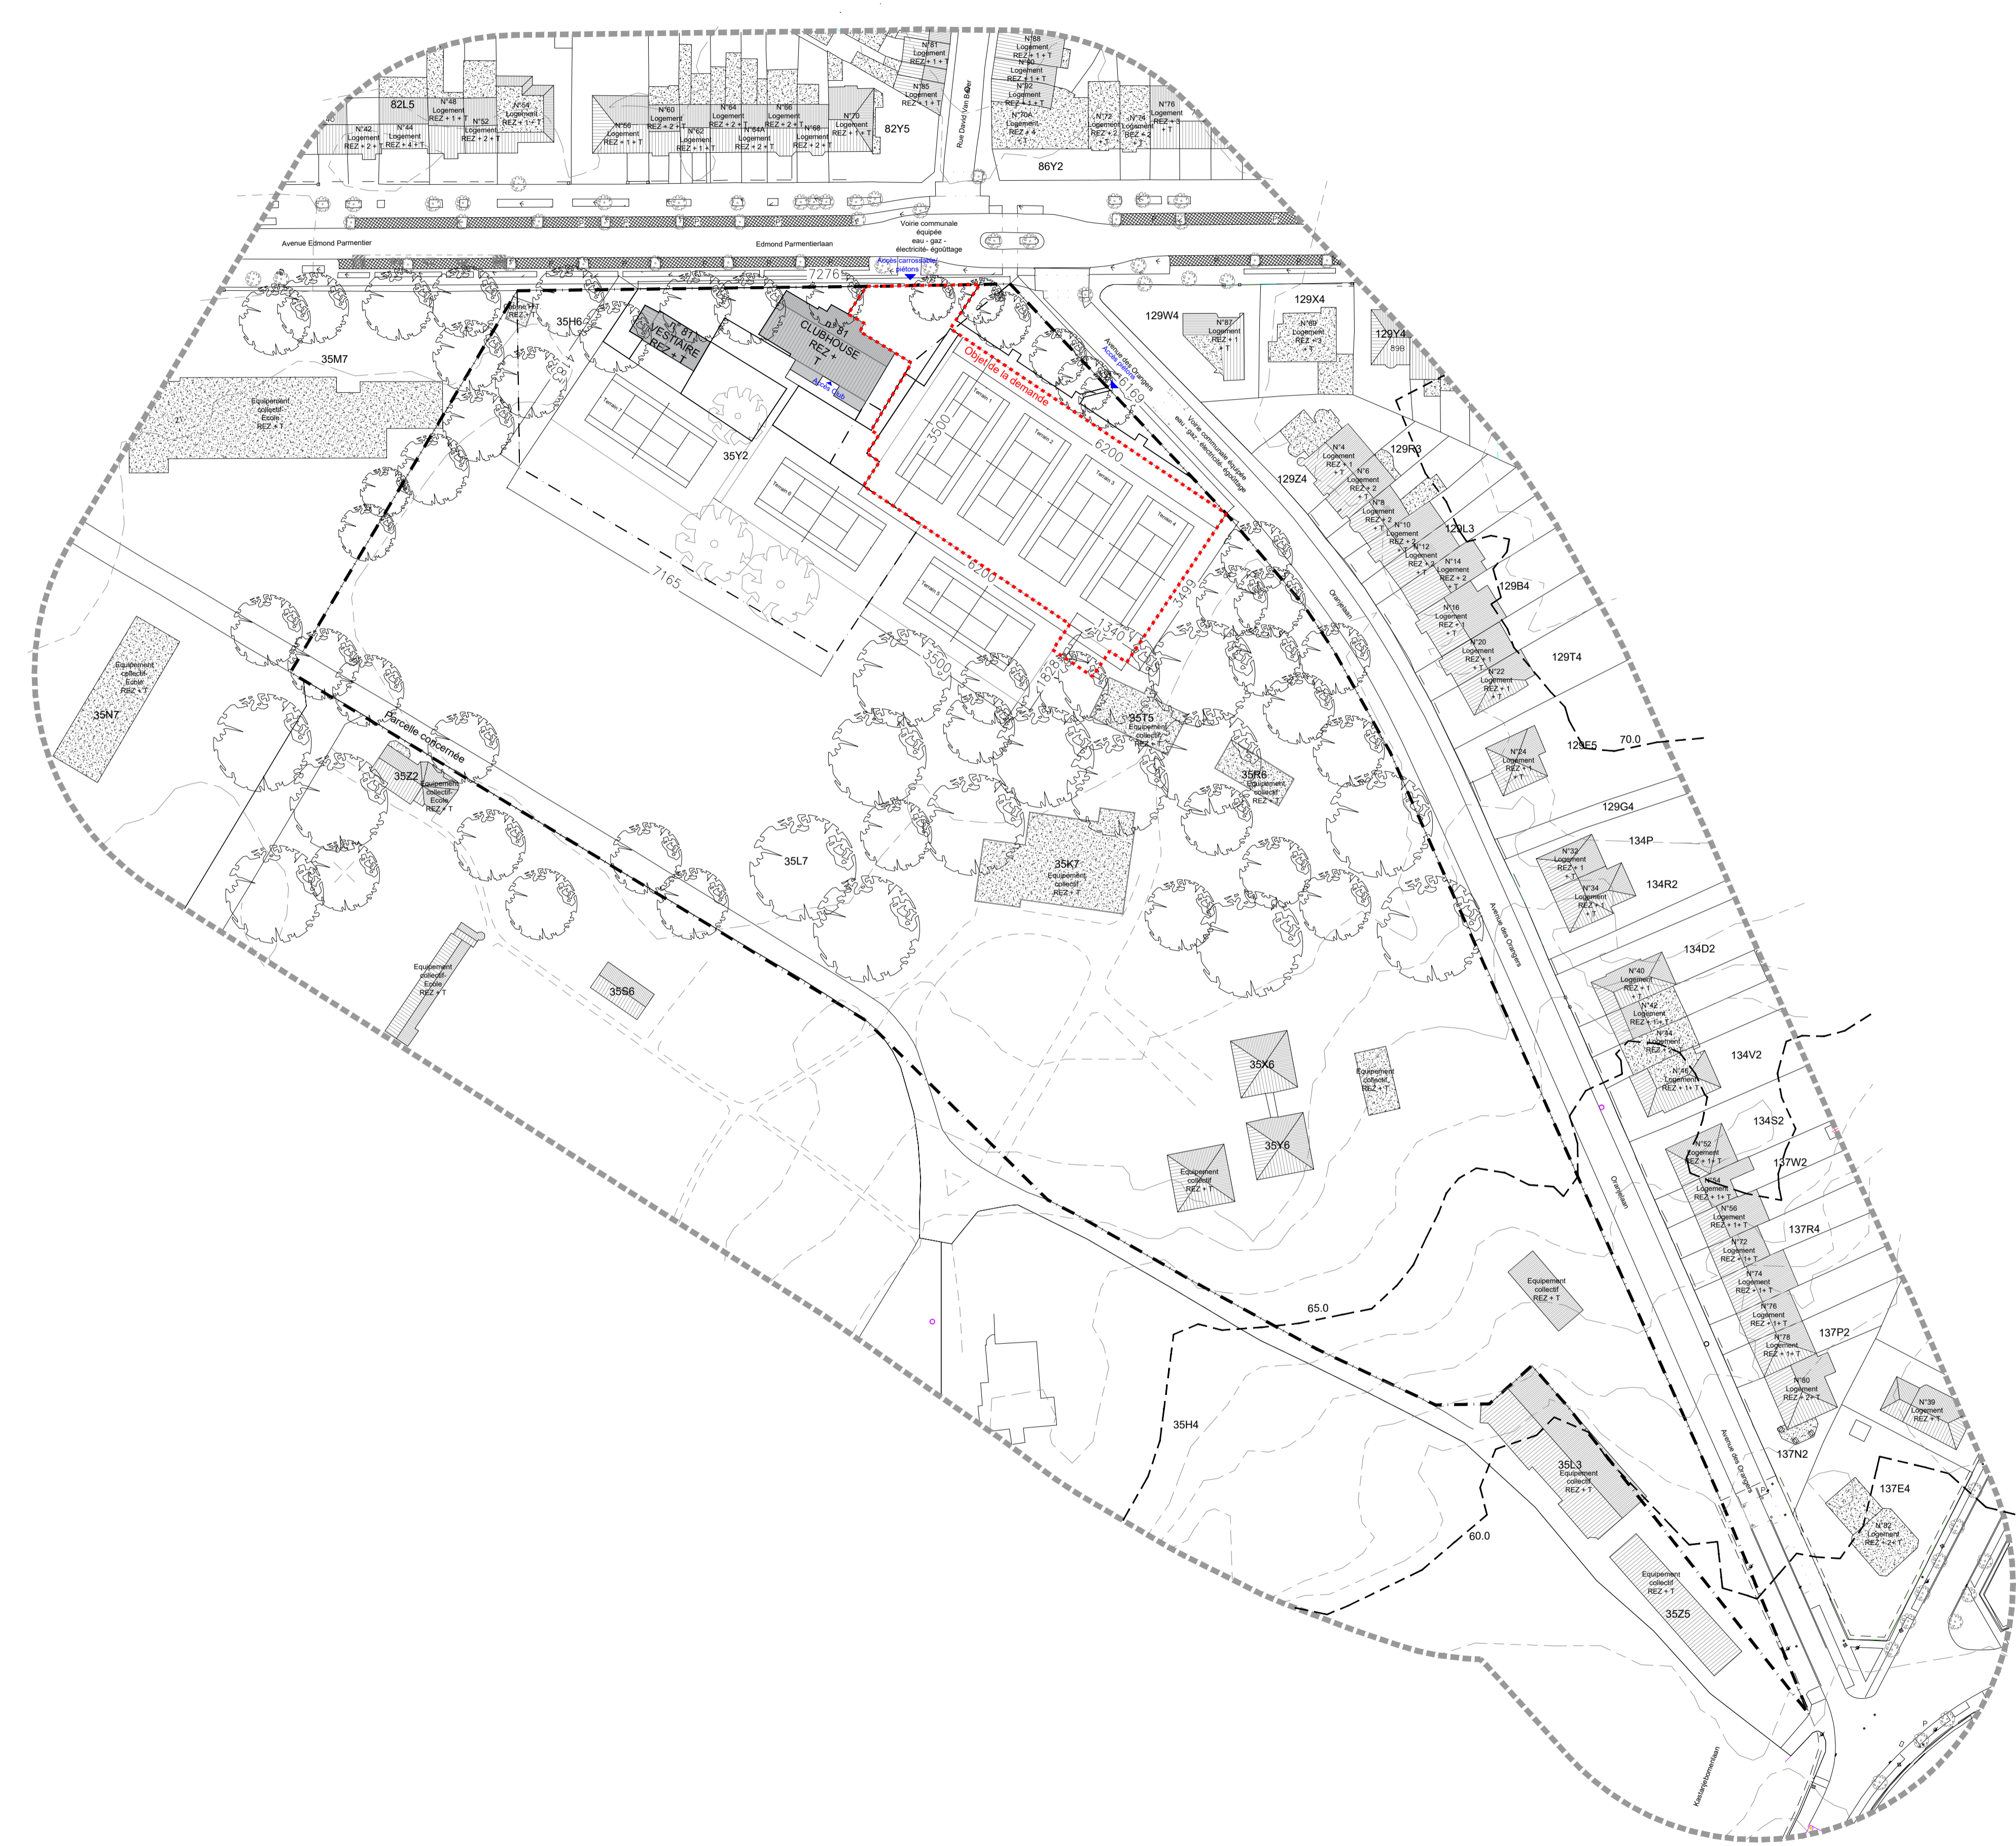


Plan de situation 1/5000

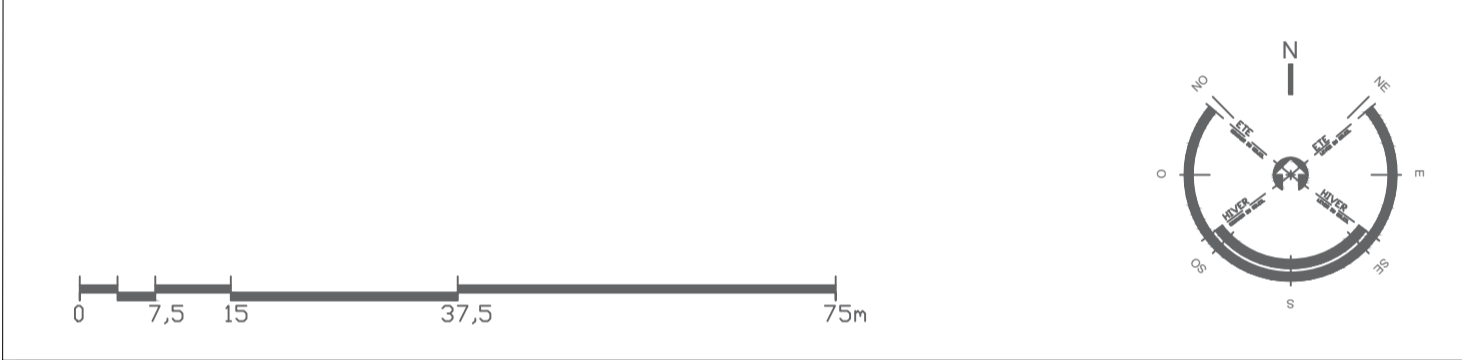

PLAN DE SITUATION RAYON DE 50 M

Projet
INSTALLATION SAISONNIERE D'UNE STRUCTURE DEMONTABLE (Bulle de tennis) recouvrant 4 terrains existants extérieurs + Local technique attenant
 Avenue Parmentier 81, 1150 Woluwé-Saint-Pierre

Depasse Ludivine - Architecte
 Rue de la Sucrerie, 19 - 7000 Mons
 Tél: 0485/57.90.26
 e-mail: depassel@gmail.com

Signature

Maître de l'ouvrage Délégué

Tennis Club l'Ombage ASBL
 Avenue Parmentier 81,
 1150 Woluwé-Saint-Pierre
 Représenté par Mr Scutnaire (Administrateur)
 0475/28.68.60

IND.	DATE	MODIFICATIONS
A		
B		
C		
D		
E		
F		
G		
H		
I		
J		
K		
L		
M		
N		
O		
P		
Q		
R		
S		
T		
U		
V		
W		
X		
Y		
Z		

ENTREPRISE GENERALE
STAMO NV
 Weerbroekweg 10 - 3071 Kortenberg
 02/ 758.04.04

Stade
DEMANDE DE PERMIS D'URBANISME
 Intitulé
PLAN DE SITUATION RAYON DE 50 M

Copyright
 Ce plan est la propriété exclusive de l'architecte. Il ne peut être utilisé que dans le cadre du présent dossier et uniquement pour la technique concernée. Toute forme de reproduction ou de communication à un tiers est interdite sans autorisation écrite de la part de l'architecte. Ce document doit être rendu à la première demande. Seuls les plans d'étude et d'exécution.
 Etude/Exécution
 Dessin
 File Name:

Echelle	Format	Date	
1 / 750	A1	06.06.2021	
Dossier n°	Stade	N° d'ordre	Indice
PARMENTIER	PUR	001	